



B 26n – Aktueller Sachstand
Stadtratssitzung Arnstein am 14. Juni 2021

Andreas Hecke,	Fachbereichsleiter Straßenbau
Falk Piller,	Abteilungsleiter Planung
Patricia Daniel,	Projektleiterin


Ziele der B 26n

Erschließen, Bündeln, Entlasten

- **Erschließung** des Raumes nordwestlich von Würzburg und Anbindung an das Autobahnnetz:
 - Verbesserung der Erreichbarkeit von Industrie, Handel, Handwerk und Dienstleistung sowie für den Berufs- und Freizeitverkehr
- **Bündelung** des Verkehrs auf einer zentralen, gut ausgebauten Straße:
 - Schaffung einer neuen, leistungsfähigen und verkehrssicheren Verbindung, frei von Ortsdurchfahrten
- **Entlastung** der Ortsdurchfahrten entlang der neuen Streckenführung:
 - Steigerung der Wohn- und Lebensqualität für die Anwohner, städtebauliche Entwicklungsmöglichkeiten für die Kommunen

Die B 26n im Bedarfsplan

Einstufung der Abschnitte

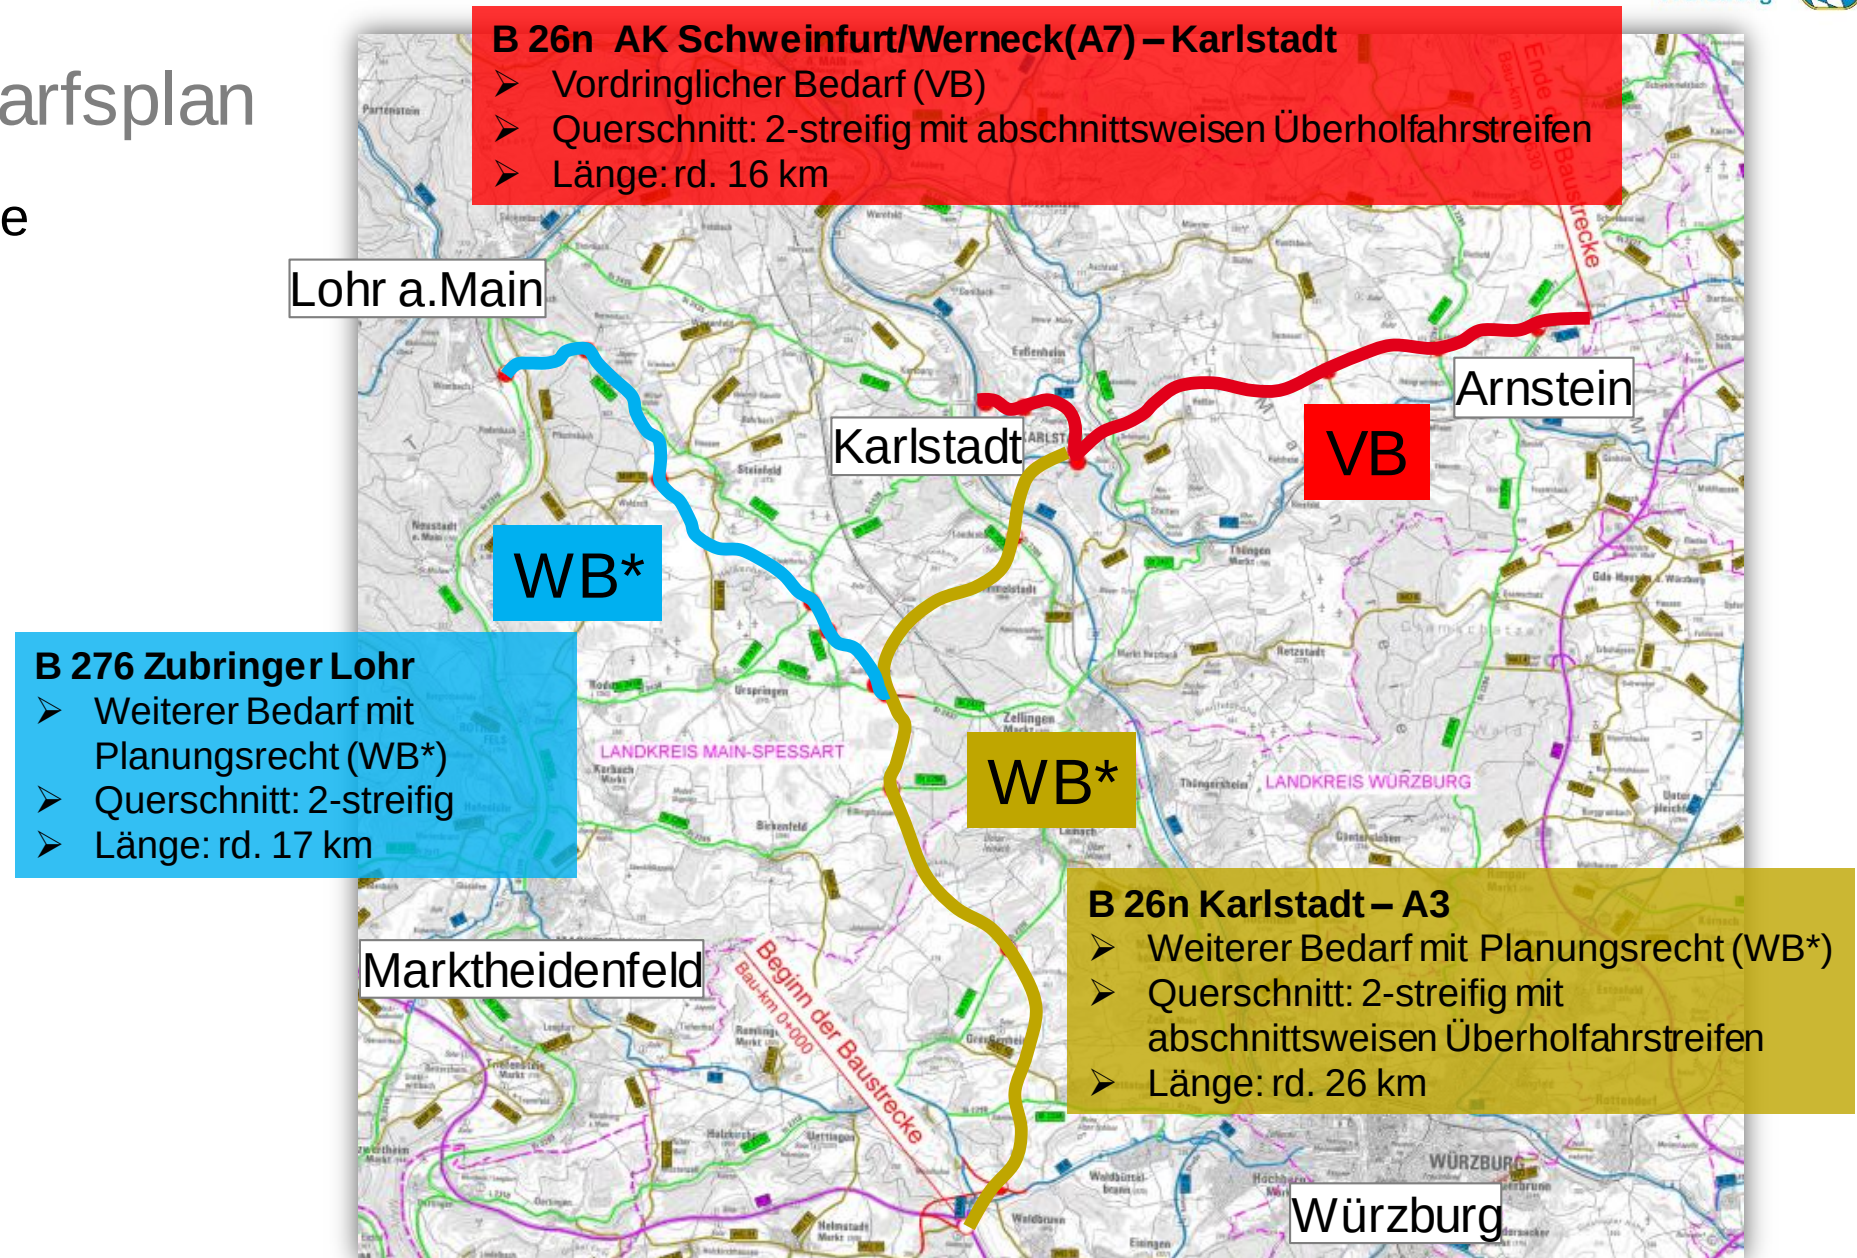


Planungsprozess der B 26n

Stand Gesamtprojekt

- Ende 2011: Abschluss des **Raumordnungsverfahrens** mit der **Landesplanerischen Beurteilung** der Regierung von Unterfranken
- Ende 2016: Aufnahme der B 26n in den **Bundesverkehrswegeplan 2030** bzw. den **Bedarfsplan für die Bundesfernstraßen**
- März 2019: **Bestimmung der Linie** der B 26n nach § 16 FStrG durch das Bundesverkehrsministerium (BMVI)
- Juli 2020: Erteilung des **Gesehen-Vermerks** durch das BMVI für den **Vorentwurf** des ersten Planungsabschnitts

Planungsphasen bei Bundesfernstraßenprojekten

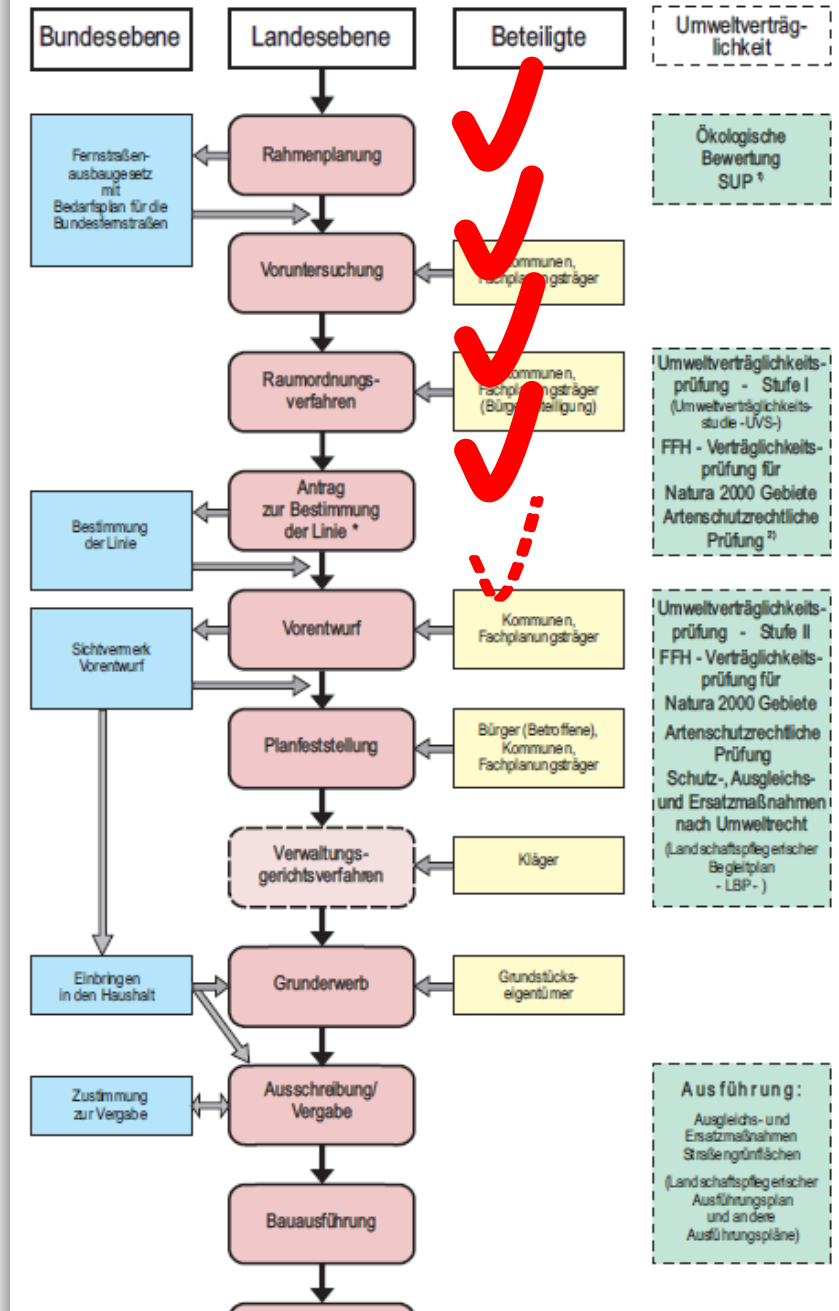

Planungsprozess der B 26n

Unterteilung in Planungsabschnitte

Lohr a.Main

Planungsabschnitt BA 3

- B 276 Zubringer Lohr a.Main, BA 1 mit Verlegung St 2435 östlich Lohr a.Main

Planungsabschnitt BA 1

- B 26n, Arnstein-Ost (B 26a) – Arnstein-West (MSP 6)

Arnstein

Karlstadt

Planungsabschnitt BA 2


- B 26n, Arnstein-West (MSP 6) – Karlstadt

Marktheidenfeld

Planungsabschnitt BA 4

- B 26n, Karlstadt – A3
- B 276 Zubringer Lohr, BA 2


Würzburg

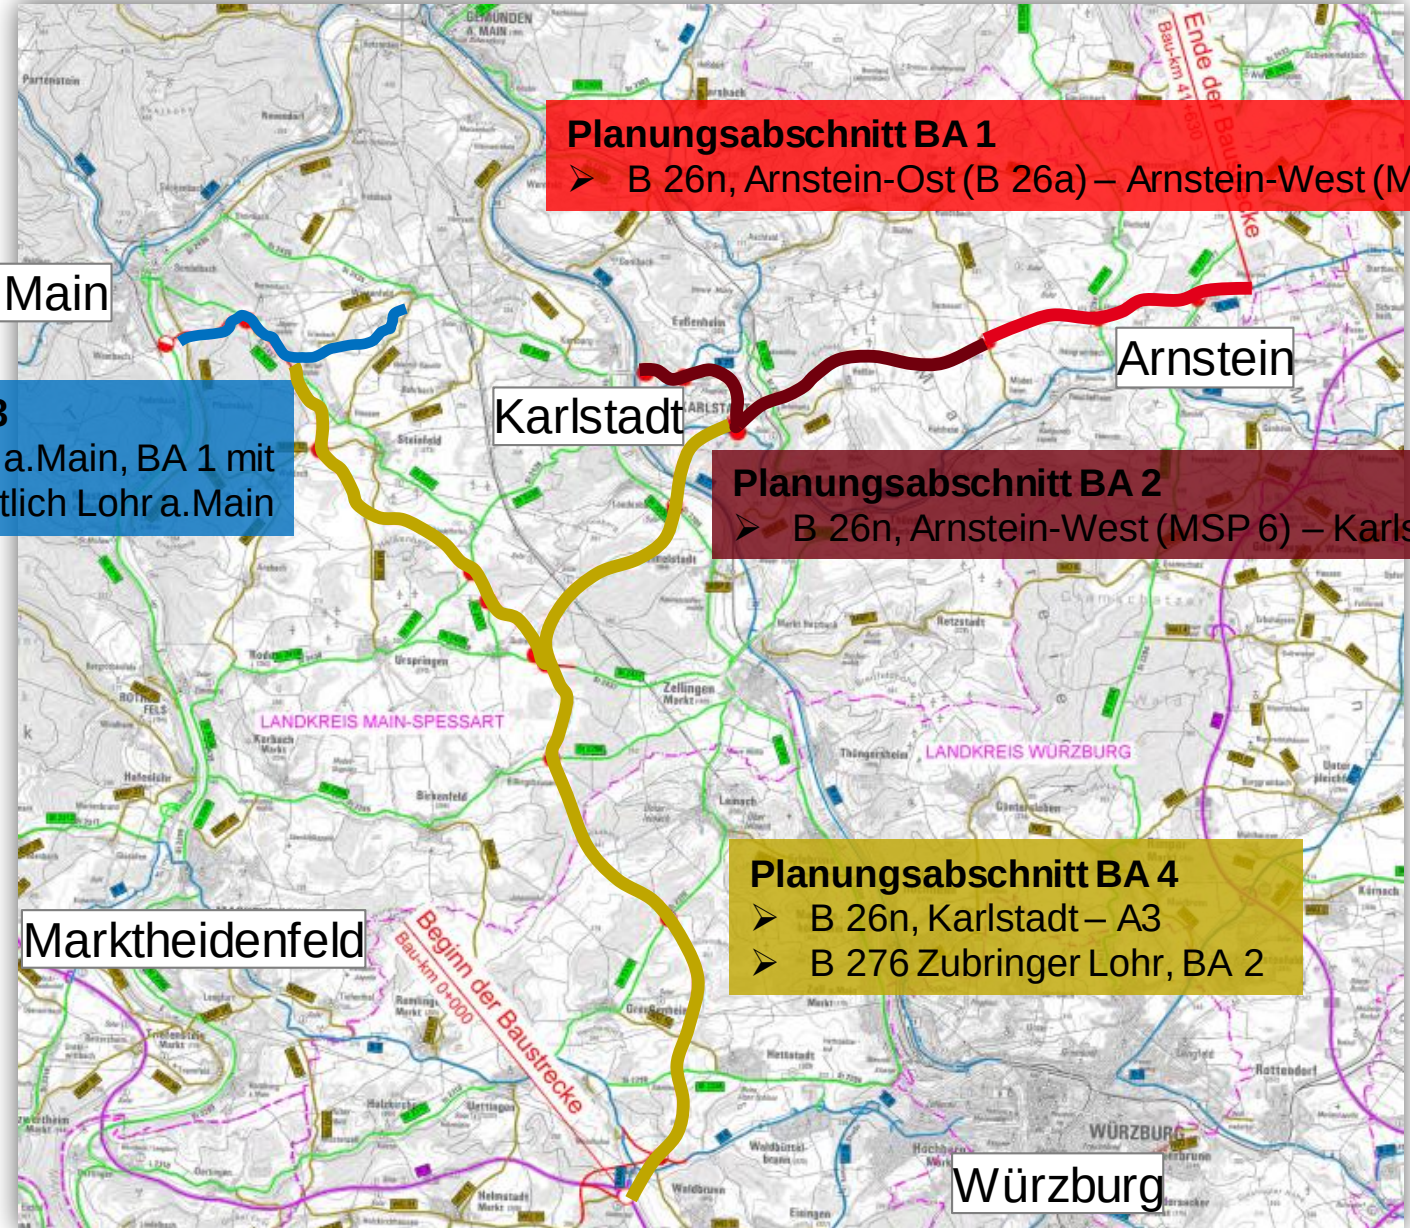

Planungsabschnitt BA 1

B 26n, Arnstein-Ost (B 26a) – Arnstein-West (MSP 6)

- **Gesehen-Vermerk** für **Vorentwurf** durch BMVI erteilt
- Redaktionelle Schlussbearbeitung der **Planfeststellungsunterlagen**
- **Beantragung Planfeststellungsverfahren** bei der Regierung von Unterfranken im Sommer 2021

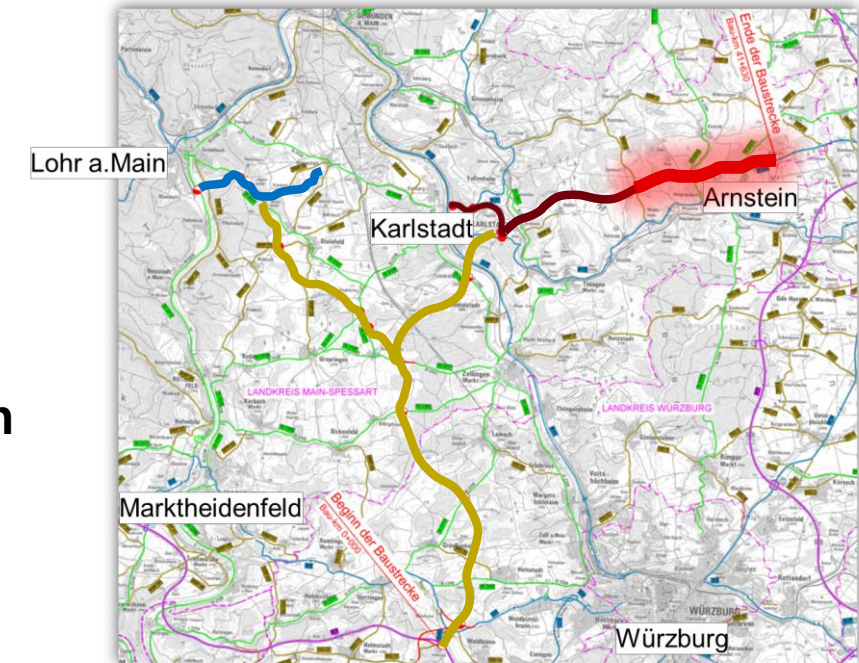

Planungsabschnitt BA 1

Eckdaten

- Baulänge

- B 26n – Neubau: rd. 7,8 km
- MSP 6 – Ausbau: rd. 2,2 km



- Regelquerschnitt RQ 11,5+

- Brückenbau

- 2 Talbrücken
 - Krebsbach – lichte Weite: 317 m
 - Pfannengraben – lichte Weite: 151 m
- 7 Brücken

- 3 Anschlussstellen


- Arnstein-Ost Verknüpfung mit der St 2277
- Arnstein-Mitte Verknüpfung mit der St 2294
- Arnstein-West Verknüpfung mit der MSP 6

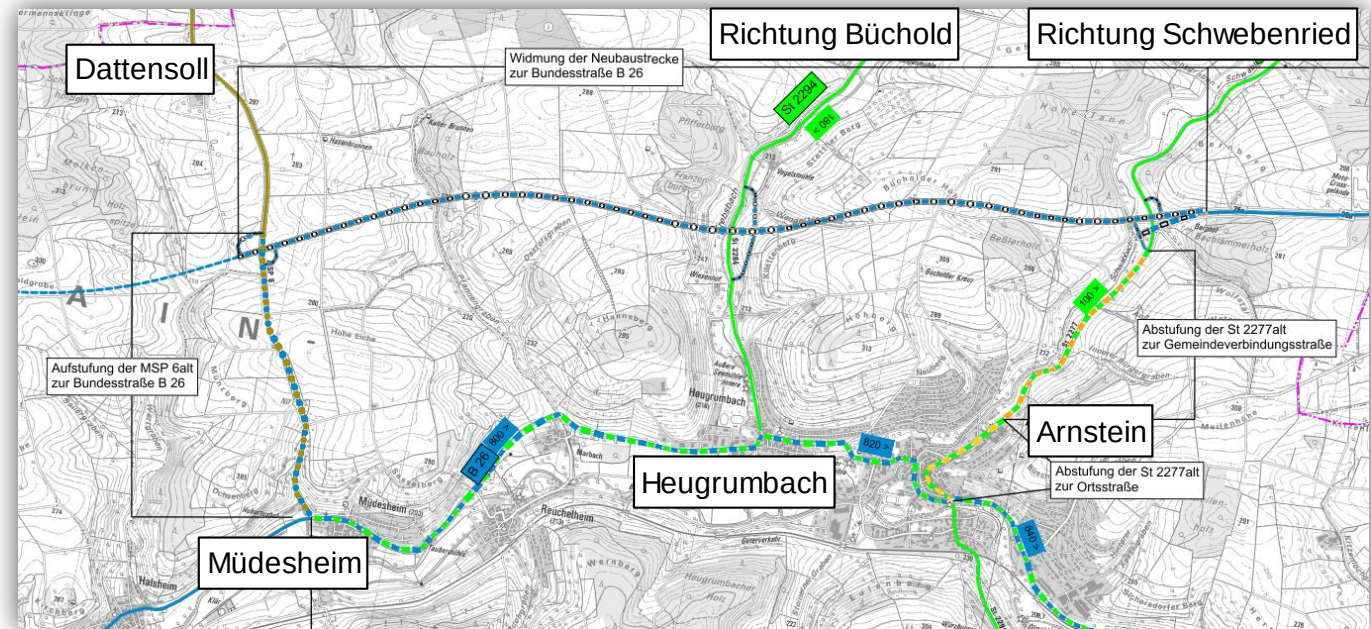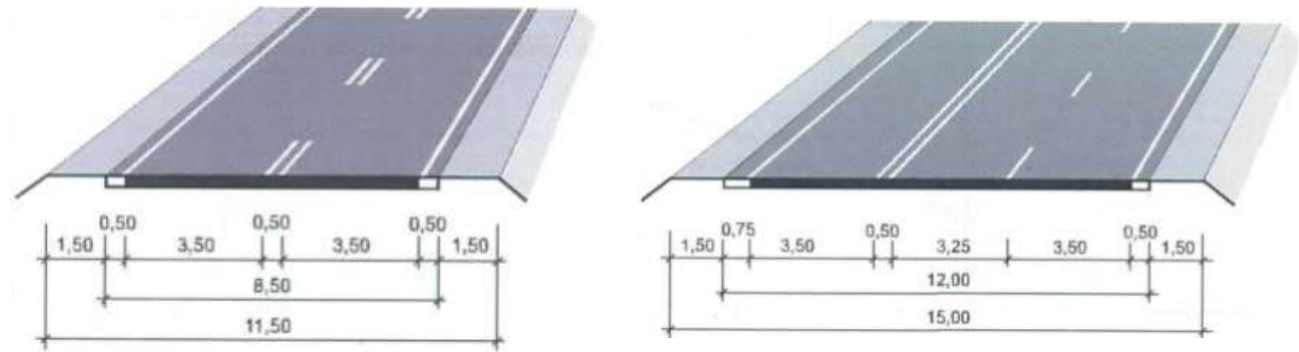

Planungsabschnitt BA 1

Unterlagen zum Planfeststellungsverfahren:

Unterlage Nr.	Bezeichnung		
Teil A - Vorhabensbeschreibung			
1	Erläuterungsbericht		
Teil B - Planteil			
2	Übersichtskarte	M = 1 : 100 000	Ordner 1
3	Übersichtslageplan	M = 1 : 25 000	
4	Übersichtshöhenplan	M = 1 : 25 000 / 2 500	
5	Lageplan	Blatt 1 - 14 M = 1 : 1 000	
6	Höhenplan	Blatt 1 - 14 M = 1 : 1 000 / 100	Ordner 2
		Blatt 15 - 20 M = 1 : 1 000 / 100	Ordner 3
8	Lageplan der Entwässerungs- maßnahmen	Blatt 1 - 14 M = 1 : 1 000	
		hmen enplänen Blatt 1 Blatt 2 1 - 2 14 M = 1 : 10 000 M = 1 : 1 000	Ordner 4
			Ordner 5

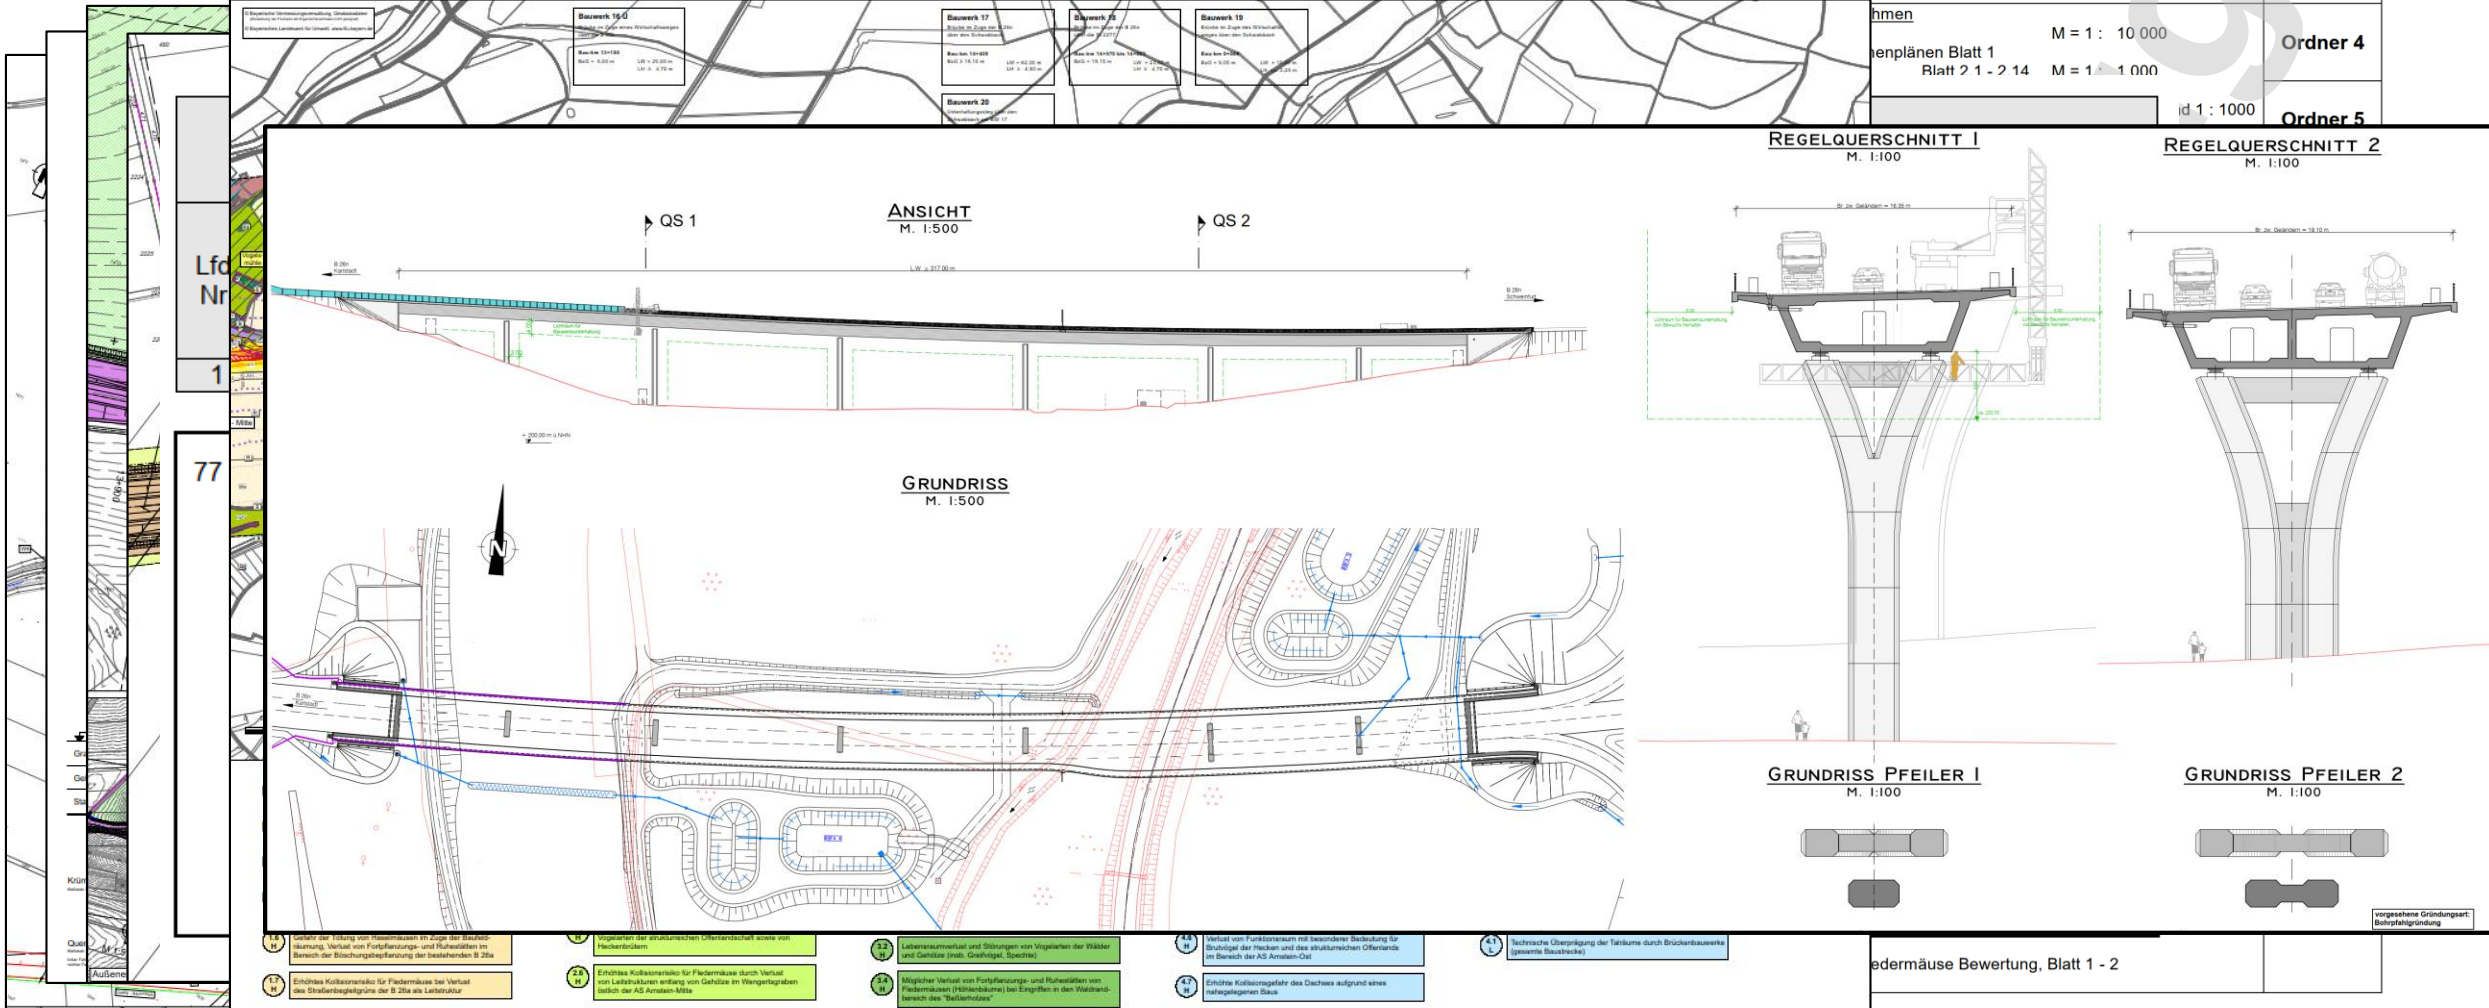

Planungsabschnitt BA 1

Naturschutz

Umfangreiche naturschutzfachliche Vermeidungs- und Ausgleichsmaßnahmen

- 19 Vermeidungsmaßnahmen

- Leitstruktur für Fledermäuse (2x 60 m und 2x 125 m)
- Einrichtung einer Umweltbaubegleitung
- ...

- 9 funktionserhaltende Ausgleichsmaßnahmen A_{CEF}


- Anlage von Rebhuhnstreifen / Rebhuhnhabitaten (ca. 4 ha) – PiK
- Waldaufwertung (ca. 6,6 ha)
- Anlage von Hecken- und Gebüschstrukturen einschl. vorgelagerter artenreicher Säume (ca. 8,4 ha)
- ...

- 4 weitere Ausgleichsmaßnahmen

- Naturnahe Verlegung des Schwabbachs
- Herstellung und Aufwertung von Extensivgrünland und Magerrasen als Lebensraum für Falter und Heuschrecken
- ...

- 7 Gestaltungsmaßnahmen


- Anlage von Hochstaudenfluren
- Geschlossene Gehölzpflanzung
- ...

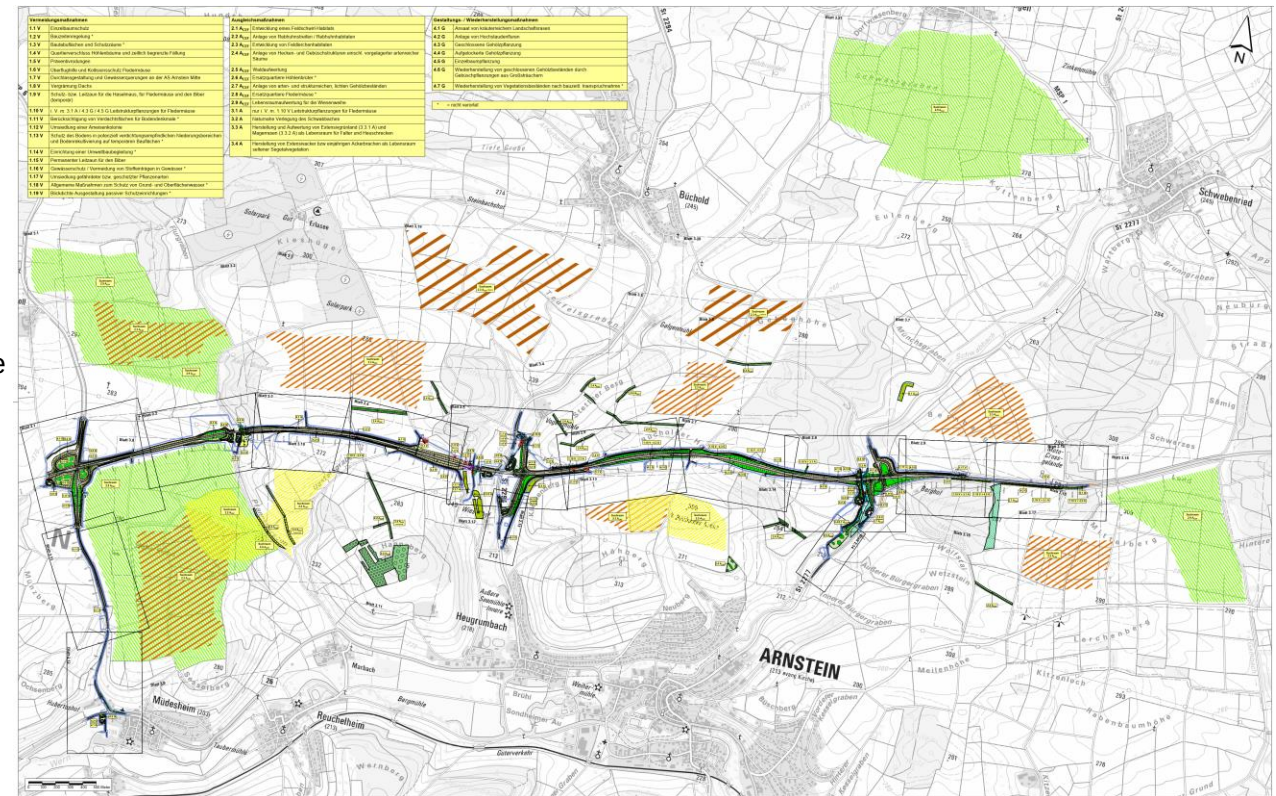

Planungsabschnitt BA 2

B 26n, Arnstein-West (MSP 6) – Karlstadt


- **Baugrunderkundung** im Jahr 2020 abgeschlossen
- **Geländevermessung** im Jahr 2020 abgeschlossen
- **Europaweites Vergabeverfahren** für Verkehrsanlagenplanung im Jahr 2020 durchgeführt und abgeschlossen
- **Umweltfachliche Nacherhebungen** im Jahr 2021
(Biotop- und Nutzungstypen, Fledermäuse, Brutvögel, Reptilien, Haselmäuse)

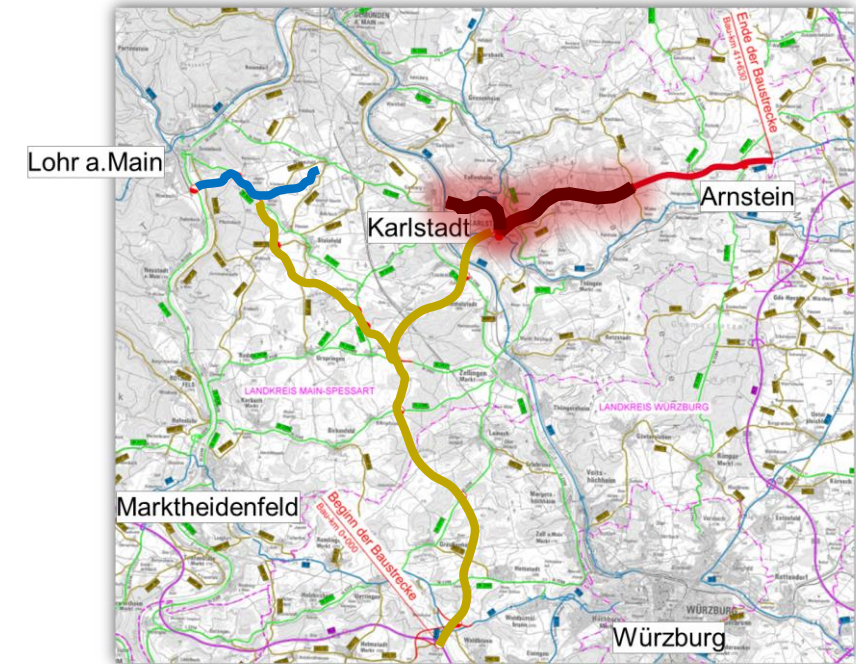

Planungsabschnitt BA 2

Aktuelle Planungsaufgaben


- Bearbeitung der **Vorentwurfsplanung**: technisch und umweltfachlich
- **Trassenoptimierung** im Bereich Heßlar / Schönarts
 - Bestmögliches Abrücken von **Ortsrändern**
 - **FFH-Gebiet am Neubergsgraben**: Ausschluss negativer Wirkungen (Stickstoff-Depositionen)
 - **Waldbereich Hermannsleite**: Suche verträglichster Korridor (Lebensraum Fledermäuse, Spechte)
- **Wasserschutzgebiet** östlich Heßlar: Gewährleistung **Grundwasserschutz**
 - Untersuchung Abdichtungserfordernis Straßenkörper
 - Reinigung und Ableitung Straßenwasser
- Gestaltungsmöglichkeiten für **Brückenbauwerke**

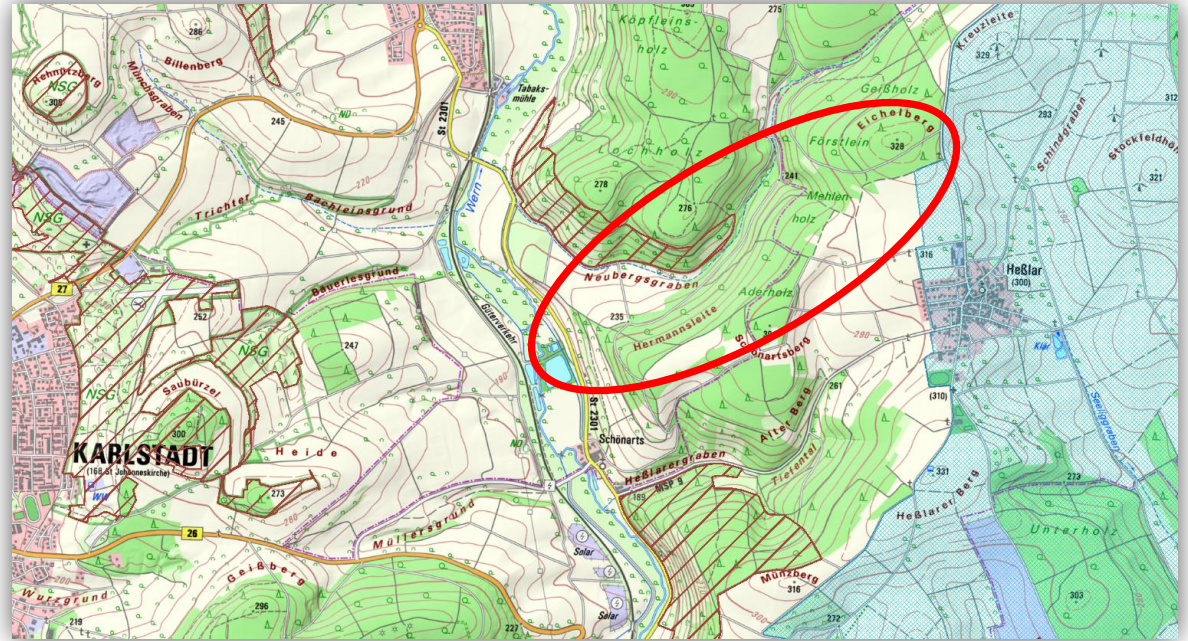

Planungsabschnitt BA 3

B 276 Zubringer Lohr, BA 1
mit Verlegung St 2435 östlich Lohr a. Main

- **Projektteile** B 276 (BA 1 Zubringer) und St 2435 (Verlegung östl. Lohr)
- Verlauf B 276 **durch Linienbestimmung weitgehend vorgegeben**
- **Vorplanung und Variantenuntersuchung** für St 2435
- **Geländevermessung** im Jahr 2020 abgeschlossen
- **Europaweites Vergabeverfahren** im Jahr 2020 für Verkehrsanlagenplanung durchgeführt und abgeschlossen
- **Umweltfachliche Erhebungen** in den Jahren 2020 + 2021
- **Raumwiderstandskarte** im Jahr 2021 abgeschlossen

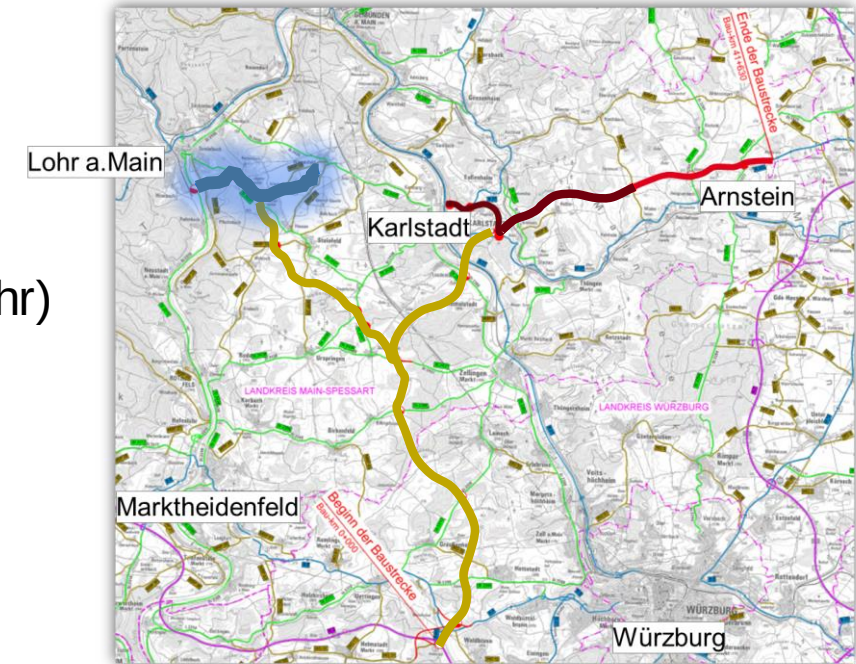


Planungsabschnitt BA 4

B 26n, Karlstadt – A 3

B 276 Zubringer Lohr a.Main, BA 2

- Einstufung im Bedarfsplan für Bundesfernstraßen als „Weiterer Bedarf mit Planungsrecht“ (WB*)
- Zur Zeit **keine Planungsaktivitäten**
(Fokus der Planung zunächst auf „Vordringlicher Bedarf“ (VB))

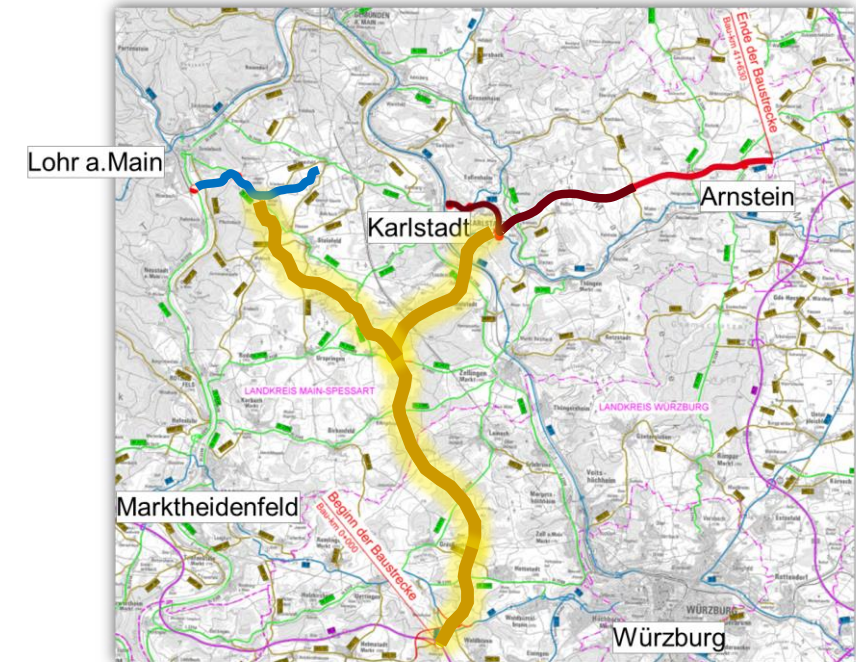

Verzeichnis des Feststellungsentwurfs

Planungsabschnitt BA 1

Start des Planfeststellungsverfahrens:

- das Staatliche Bauamt ist Antragssteller
- Planfeststellungsbehörde ist die Regierung von Unterfranken
- **1. Schritt ist ein umfassendes Anhörungsverfahren**

durch die Regierung von Unterfranken
mit beispielsweise

- Ortsüblicher Bekanntmachung, zusätzlich Information in der Presse, Internet
- Beteiligung von Trägern öffentlicher Belange, Behörden, Verbänden
- Öffentliche Auslegung in Kommune zusätzlich im Internet

Unterlage Nr.	Bezeichnung				
Teil A - Vorhabensbeschreibung					
1	Erläuterungsbericht			Ordner 1	
Teil B - Planteil					
2	Übersichtskarte	M = 1 : 100 000			
3	Übersichtslageplan	M = 1 : 25 000			
4	Übersichtshöhenplan	M = 1 : 25 000 / 2 500		Ordner 2	
5	Lageplan	Blatt 1 - 14	M = 1 : 1 000		
6	Höhenplan	Blatt 1 - 14	M = 1 : 1 000 / 100	Ordner 3	
		Blatt 15 - 20	M = 1 : 1 000 / 100		
8	Lageplan der Entwässerungsmaßnahmen	Blatt 1 - 14	M = 1 : 1 000	Ordner 4	
9	<u>Landschaftspflegerische Maßnahmen</u>				
9.1	Maßnahmenübersichtsplan	M = 1 : 10 000		Ordner 5	
9.2	Legendenblatt zu den Maßnahmenplänen Blatt 1				
	Maßnahmenpläne (trassennah)	Blatt 2.1 - 2.14	M = 1 : 1 000	Ordner 6	
	Maßnahmenpläne (trassenfern)	Blatt 3.1 - 3.21	M = 1 : 2 500 und 1 : 1000		
9.3	Maßnahmenblätter			Ordner 7	
9.4	Tabellarische Gegenüberstellung von Eingriff und Kompensation				
10	Grunderwerb			Ordner 8	
10.1	Grunderwerbspläne				
10.1.1	Grunderwerbsplan	Blatt 1 - 14	M = 1 : 1 000	Ordner 9	
10.1.2	Grunderwerbsplan Baustraßen	Blatt 15.1 - 15.2	M = 1 : 1 000		
10.1.3	Grunderwerbsplan Kompensationsmaßnahmen	Blatt 16 - 25	M = 1 : 1 000	Ordner 10	
10.2	Grunderwerbsverzeichnis				
11	Regelungsverzeichnis			Ordner 11	
12	Widmung/Umfstufung/Einziehung	M = 1 : 25 000			
Teil C - Untersuchungen, weitere Pläne, Skizzen					
14	<u>Straßenquerschnitt</u>			Ordner 12	
14.1	Querschnitt - Ermittlung des Oberbaus				
14.2	Straßenquerschnitt	Blatt 1 - 6	M = 1 : 50	Ordner 13	
15	<u>Bauwerksskizzen</u>				
15.1	Bauwerksskizze „BW 11“	Blatt 1	M = 1 : 500	Ordner 14	
15.2	Bauwerksskizze „BW 13“	Blatt 2	M = 1 : 500		
16	<u>Sonstige Pläne / Untersuchungen</u>			Ordner 15	
16.1	Lageplan „Baustraßen“	Blatt 1 - 4	M = 1 : 2 500		
16.2	<u>Verkehrsuntersuchung</u>			Ordner 16	
17	<u>Immissionstechnische Untersuchungen</u>				
17.1	Schalltechnische Untersuchungen			Ordner 17	
17.2	Ergebnisse der Schalltechnischen Untersuchungen				
17.3	Untersuchung der Luftschadstoffimmissionen			Ordner 18	
17.4	Ergebnisse der Untersuchung der Luftschadstoffimmissionen				
18	<u>Wassertechnische Untersuchungen</u>			Ordner 19	
18.1	Erläuterungen zu den wassertechnischen Untersuchungen				
18.2	Fachbeitrag zur Prüfung der Vereinbarkeit des Vorhabens mit den Bewirtschaftungszielen nach §§ 27 und 47 WHG - (Fachbeitrag WRRL)			Ordner 20	
19	<u>Umweltfachliche Untersuchungen</u>				
19.1.1	Landschaftspflegerischer Begleitplan, Textteil			Ordner 21	
19.1.2	Bestands- und Konfliktplan (Legendenblatt)				
19.1.2.1	Bestands- und Konfliktplan, Blatt 1			Ordner 22	
19.1.2.2	Bestands- und Konfliktplan, Blatt 2				
19.1.3	Naturschutzfachliche Angaben zur speziellen artenschutzrechtlichen Prüfung (saP)			Ordner 23	
19.1.4	Ergebnisse der faunistischen Kartierungen				
19.1.4.1	Ergebnisse der faunistischen Kartierungen; Text			Ordner 24	
19.1.4.2	Ergebnisse der Kartierungen; Vögel, Habitatstruktur, Blatt 1 - 2				
19.1.4.3	Ergebnisse der Kartierungen; Fledermäuse, Blatt 1 - 2			Ordner 25	
19.1.4.4	Ergebnisse der Kartierungen; Arten des Anhangs IV der FFH-Richtlinie und weitere wertgebende Arten, Blatt 1 - 2				
19.1.4.5	Ergebnisse der Kartierungen, Fledermäuse Bewertung, Blatt 1 - 2			Ordner 26	
19.2	UVP-Bericht				

Offizielle Webseite zur B 26n

Bereitstellung der Informationen zum Projekt



[Startseite](#)

[Gesamtprojekt](#) ▾

[Planungsabschnitte](#) ▾

[Veranstaltungen](#)

[Über uns](#)



www.b26neu.de

B 26neu